

ΕΦΗΜΕΡΙΣ ΤΗΣ ΚΥΒΕΡΝΗΣΕΩΣ
ΤΗΣ ΕΛΛΗΝΙΚΗΣ ΔΗΜΟΚΡΑΤΙΑΣ

ΑΘΗΝΑ 27 ΜΑΪΟΥ 1987	ΤΕΥΧΟΣ ΤΕΤΑΡΤΟ	ΑΡΙΘΜΟΣ ΦΥΛΛΟΥ 474

ΠΕΡΙΕΧΟΜΕΝΑ

ΑΠΑΛΛΟΤΡΙΩΣΕΙΣ
ΑΠΟΦΑΣΕΙΣ

ΑΠΑΛΛΟΤΡΙΩΣΕΙΣ
ΑΠΟΦΑΣΕΙΣ

Αριθ. Ν. Π. 66 (1)

Καθορισμός των ορίων του αιγιαλού και δημιουργία ζώνης παραλίας στη θέση «Σχληθρί» νήσου Σκιάθου, Νομού Μαγνησίας.

Ο ΝΟΜΑΡΧΗΣ ΜΑΓΝΗΣΙΑΣ

Έχοντας υπόψη:

1. Τις διατάξεις των άρθρων 1 μέχρι και 7 του Α.Ν. 2344/1940 «περί αιγιαλού και παραλίας», όπως τροποποιήθηκαν και συμπληρώθηκαν με τις διατάξεις: α) του άρθρου 13 του Ν. 1078/1980 και β) του άρθρου 23 του Ν. 1337/1983.

2. Τις διατάξεις της παραγράφου 9 του άρθρου Ι του Κεφαλαίου Β΄. της 0.208/181/26.4.1982 (ΦΕΚ 214/26.4.1982 τεύχος Β΄.) κοινής απόφασης των Υπουργών Προεδρίας Κυβερνήσεως και Οικονομικών «Αναμόρφωση Συλλογικών Οργάνων Γνωμοδοτικής και Αποφασιστικής αρμοδιότητας του Υπουργείου Οικονομικών».

3. Την από 28.7.1986 έκθεση της «Επιτροπής καθορισμού των ορίων του αιγιαλού και παραλίας και θέσεων αμμοληψίας», που καθόρισε τα όρια του αιγιαλού και της παραλίας στην περιοχή «Σχληθρί» νήσου Σκιάθου Νομού Μαγνησίας και το από Μαΐο 1986 με κλίμακα 1:500 τοπογραφικό διάγραμμα του Βασίλη Στεφανάκη Πολιτικού Μηχανικού, που θεωρήθηκε την 23.7.1986 από τη Διεύθυνση Τεχνικών Υπηρεσιών της Νομαρχίας Μαγνησίας και συνοδεύει την έκθεση της προαναφερόμενης Επιτροπής.

4. Τη σύμφωνη γνώμη του Γενικού Επιτελείου Ναυτικού, που διατυπώθηκε στο Φ. 187.2/481/24.10.1986 έγγραφό του.

5. Τις διατάξεις του άρθρου 1 της παραγράφου 1 του Ν. 3200/1955 (ΦΕΚ 97/Α/1955) «περί διοικητικής αποκεντρώσεως» σε συνδυασμό με τις διατάξεις του από 28.6.1955 Β. Δ/τος «περί εξαιρέσεως από της κατά το άρθρο 1 παράγραφος 1 του Ν. 3200/1955 αρμοδιότητος των Νομαρχών, αντικειμένων τινών αρμοδιότητος του Υπουργού Οικονομικών», του Β.Δ. 704/1970 και του άρθρου 1, παράγραφος 5 του Π.Δ. 71/25.2.1984, σχετικά με τη μεταβίβαση αρμοδιοτήτων του Υπουργού Οικονομικών στους Νομάρχες και στις περιφερειακές Αρχές διανομαρχιακού επιπέδου, αποφασίζουμε:

1. Επικυρώνουμε την από 28.7.1986 έκθεση της Επιτροπής καθορισμού των ορίων του αιγιαλού και παραλίας και θέσεων αμμοληψίας, καθώς και το από Μαΐο 1986 τοπογραφικό διάγραμμα, που την συνοδεύει, το οποίο συντάχθηκε από τον Βασίλη Στεφανάκη, πολιτικό μηχανικό, με κλίμακα 1:500 και θεωρήθηκε την 23.7.1986 από την Διεύθυνση Τεχνικών Υπηρεσιών της Νομαρχίας Μαγνησίας, επί του οποίου η πιό πάνω Επιτροπή, με κόκκινη γραμμή καθόρισε τα όρια του αιγιαλού, στη θέση ΣΚΛΗΘΡΙ νήσου Σκιάθου, Νομού Μαγνησίας και με κίτρινη γραμμή τα όρια της παραλίας στην ίδια θέση.

2. Η παρούσα απόφαση μαζί με την έκθεση και το διάγραμμα, που προαναφέραμε, να δημοσιευθούν στην Εφημερίδα της Κυβερνήσεως σύμφωνα με τις διατάξεις του άρθρου 13 του Ν. 1078/1983.

Βόλος, 19 Μαΐου 1987

Ο Νομάρχης

ΕΥΡΙΠΙΔΗΣ ΚΑΦΑΝΤΑΡΗΣ

ΕΚΘΕΣΗ

ΕΠΙΤΡΟΠΗΣ ΚΑΘΟΡΙΣΜΟΥ ΤΩΝ ΟΡΙΩΝ ΤΟΥ ΑΙΓΙΑΛΟΥ ΚΑΙ ΠΑΡΑΛΙΑΣ ΚΑΙ ΘΕΣΕΩΝ ΑΜΜΟΛΗΨΙΑΣ

(άρθρο 74 του Π.Δ. 636/77 , όπως αναμορφώθηκε με την αρ. 0.208/181/26.4.82 Κοινή Υπουργική Απόφαση ΦΕΚ 214/26.4.82 τ. Β΄).

Για τον καθορισμό, για πρώτη φορά, των ορίων του αιγιαλού και της παραλίας στην περιοχή «ΣΚΛΗΘΡΙ» της νήσου Σκιάθου του Νομού Μαγνησίας.

Στη Σκιάθο σήμερα την 28.7.86 οι παρακάτω υπογεγραμμένοι:

1. Καραγιαννιώτης Γεωργ., Οικ/κός Έφορος Σκοπέλου, ως Πρόεδρος.

2. Φασιλής Γεώργιος, Λιμενάρχης Σκιάθου, ως μέλος και

3. Δογκάκης Νικόλαος, Δ/ντής Τεχν. Υπηρεσιών Ν. Μαγνησιάς, ως μέλος, αποτελούντες την Επιτροπή της παραγράφου 9 του άρθρου 1, του Κεφαλαίου β της 0.208/181/26.4.82 (ΦΕΚ 214/26.4.82 τ. Β΄) κοινής απόφασης των Υπουργών Προεδρίας Κυβερνήσεως και Οικονομικών «Αναμόρφωση Συλλογικών Οργάνων Γνωμοδοτικής και Αποφασιστικής Αρμοδιότητος του Υπουργείου Οικ/κών, συγκληθείσα με την αρ. 2250/86 εντολή του Προέδρου αυτής, μεταβήκαμε επί τόπου στην προαναφερομένη περιοχή την 23.7.86 και αφού λάβαμε υπόψη.

1. Την από 16.6.86 αίτηση του Σταύρου Αντ. Σαρρή, σχετικά με τον καθορισμό του αιγιαλού και της παραλίας στην παραπάνω περιοχή.

2. Τις διατάξεις των άρθρων 1 μέχρι και 7 του Α.Ν. 2344/40 «περί αιγιαλού και παραλίας», όπως τροποποιήθηκαν και συμπληρώθηκαν με τις διατάξεις:

α) του άρθρου 13 του Ν. 1078/80 και β) του άρθρου 23 του Ν. 1337/1983.

3. Το από Μαΐου 1986 τοπογραφικό και υψομετρικό διάγραμμα της παραπάνω περιοχής, με κλίμακα 1:1500, του Διπλωματούχου Πολιτικού Μηχανικού Βασ. Στεφανάκη, που ελέχθηκε για την ακρίβεια

της αποτύπωσης από τον Φίλιππο Σπανοδήμο, Πολιτικό Μηχανικό με σύμβαση της Δ.Τ.Υ. Ν. Μαγνησίας την 23.7.86 και θεωρήθηκε από τον Δ/ντή Τεχνικών Υπηρεσιών Ν. Μαγνησίας Νικόλαο Δογκάκη, την 23.7.86, όπως το άρθρο 20 του Ν. 719/77 ορίζει.

4. Την σχηματισθείσα αντίληψη από την επιτόπια μετάβαση, για το πλάτος της βρεχόμενής ζώνης της ξηράς και λοιπών συναφών στοιχείων, ήτοι:

α) Το ορινόν της περιοχής, β) το βάθος του θαλασσίου χώρου και το ανάπτυγμα πελάγους σε σχέση με την έκταση και την συχνότητα των ανέμων.

5. Το ότι βορειανατολικά της περιοχής έχει καθορισθεί ο αιγιαλός με την υπ' αριθ. ΤΥ 58268/5.9.1973 απόφαση Νομάρχη Μαγνησίας, αποφασίζουμε:


1. Καθορίζουμε στο παραπάνω τοπογραφικό διάγραμμα:

α) την οριογραμμή του αιγιαλού με ερυθρά πολυγωνική γραμμή 1, 2, 3, 4, 5, 6, 7, έως 19, της οποίας οι κορυφές εξασφαλίζονται με ορθογώνιες συντεταγμένες Χ & Ψ και το ότι το σημείο 19 ταυτίζεται με το σημείο 1 του από 1973 καθορισθέντος αιγιαλού.

β) την οριογραμμή της παραλίας, για την εξυπηρέτηση των σκοπών των άρθρων 6 και 7 του Α.Ν. 2344/1940 «περί αιγιαλού και παραλίας» με κίτρινη συνεχή πολυγωνική γραμμή 1', 2', 3', 4', 5', 6', 7', 8', 9', 10', έως και 19', της οποίας οι κορυφές εξασφαλίζονται με ορθογώνιες συντεταγμένες Χ & Ψ και το ότι το σημείο 19' ταυτίζεται με το 1' της από το 1973 καθορισθείσης οριογραμμής της παραλίας.

2. Αποφαινόμαστε ότι δεν υπάρχει παλαιός αιγιαλός.

Η Επιτροπή
Ο Πρόεδρος
ΓΕΩΡΓΙΟΣ ΚΑΡΑΓΙΑΝΝΙΩΤΗΣ
Τα Μέλη
ΓΕΩΡΓΙΟΣ ΦΑΣΙΛΗΣ, ΝΙΚΟΛΑΟΣ ΔΟΓΚΑΚΗΣ

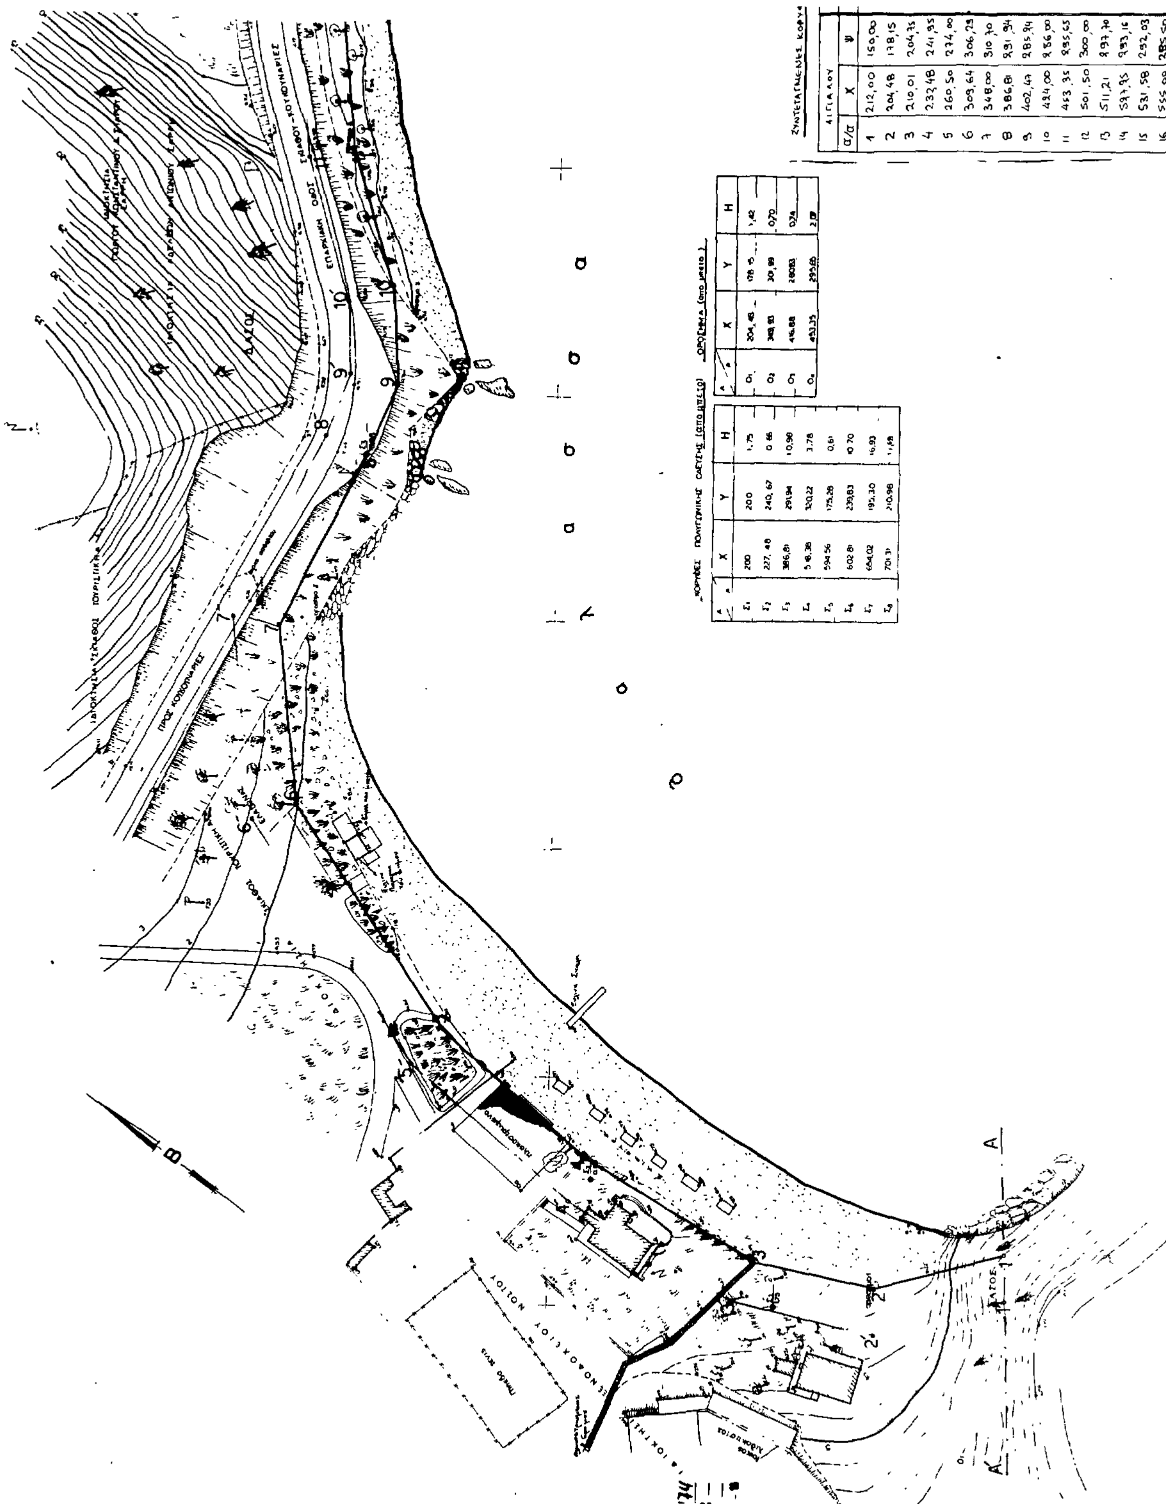

ΣΥΝΤΕΤΑΓΜΕΝΕΣ ΚΟΡΥΦ. ΑΙΓΙΑΛΟΥ

α/α	Χ	Ψ
1	212,00	150,00
2	204,48	178,15
3	210,01	204,75
4	232,48	241,95
5	260,50	274,00
6	309,64	306,25
7	348,00	310,70
8	386,81	331,94
9	402,47	285,94
10	424,00	256,00
11	453,35	255,65
12	501,50	300,00
13	511,21	297,70
14	537,35	293,16
15	531,58	252,03
16	555,00	285,50
17	573,00	231,50
18	598,51	237,25
19	610,80	196,70

ΚΟΡΥΦΕΣ ΠΟΛΥΓΩΝΙΚΗΣ ΟΔΕΥΣΗΣ (από μετρο)

α/α	Χ	Υ	Η
Σ1	200	200	1,75
Σ2	227,48	240,67	0,66
Σ3	386,81	291,94	10,98
Σ4	518,38	320,22	3,78
Σ5	594,56	175,28	0,61
Σ6	602,81	239,83	10,70
Σ7	654,02	195,30	16,93
Σ8	701,31	210,98	11,68

ΟΡΟΣΗΜΑ (από μετρο)

α/α	Χ	Υ	Η
Ο1	204,48	178,15	1,42
Ο2	348,93	301,99	0,70
Ο3	416,88	280,83	0,74
Ο4	453,35	295,65	2,17

ΤΟΠΟΓΡΑΦΙΚΟ ΔΙΑΓΡΑΜΜΑ
ΚΑΘΟΡΙΣΜΟΥ ΟΡΙΩΝ ΑΙΓΙΑΛΟΥ-ΠΑΡΑΛΙΑΣ

ΕΝΔΙΑΦΕΡΟΜΕΝΟΙ: ΑΔΕΛΦΟΙ ΑΝΤΩΝΙΟΥ ΣΑΡΡΗ
ΠΕΡΙΟΧΗ: ΣΚΛΗΘΡΙ Ν. ΣΚΙΑΘΟΥ
ΔΗΜΟΣ: ΣΚΙΑΘΟΥ
ΑΡΜΟΔΙΑ ΟΙΚ. ΕΦΟΡΙΑ: ΣΚΟΠΕΛΟΥ
ΝΟΜΑΡΧΙΑ ΜΑΓΝΗΣΙΑΣ

Κλιμαξ 1:500

Ο Μηχανικος

_ ΥΠΟΜΝΗΜΑ ΕΠΙΤΡΟΠΗΣ _

Το παρον τοπογραφικο διαγραμμα συνοδευει την από 28/7/86 εκθεση επιτροπης καθορισμου των οριων του αιγιαλου αρθρο 74 του Π.Δ. 636/77 οπως διαμορφωθηκε με την αριθ. 0208/181/26-4-82 κοινη υπουργικη αποφαση.

Κοκκινη 12 ... 19 οριογραμμη Αιγιαλου
Κιτρινη 12΄ ... 19΄ » Παραλιας

Οι κορυφες των οριογραμμων εξασφαλιζονται με ορθογωνιες συντεταγμενες

Ο Προεδρος

Τα Μελη
1)
2)

Ελεγχθηκε για την ακριβεια της αποτυπωσης
Βολος 23/7/1986
Ο Μηχανικος

Θεωρηθηκε
Βολος 23/7/1986
Ο Δ/ντης Τ.Υ. Ν. Μαγνησιας

ΝΙΚ. ΒΟΓΙΑΤΖΗΣ
Επιθ/της ΔΕ κλ. 2ο β

ΥΠΟΜΝΗΜΑ

1. Πευκο
2. Ελια
3. Αριας
4. Κουμαρια
5. Ευκαλυπτος
6. Πρασιναδα (χλοη)
7. Σχοινα
8. Φραχτες
9. Βραχοι
10. Στυλος ΔΕΗ, ΟΤΕ

ΠΑΡΑΤΗΡΗΣΕΙΣ

1. Χρονος αποτυπωσης ο Μαιος 1986
2. Υψομετρικη αφετηρια ληφθηκε η μεση σταθμη της θαλασσας με υψομετρο ±0.00μ
3. Η αποτυπωση εγινε με θεοδολιχο δ' ηλεκτρονικο οργανο μετρησης αποστασεων
4. Οι πολυγωνομετρικες στασεις που χρησιμοποιηθηκαν, καθως επισης και τα οροσημα ειναι γνωρισμενα απο τσιμεντενια κολωνακια μεσα σε πλαστικους σωληνες
5. Δεν εγινε εξαρτηση από κρατικο δικτυο συντεταγμενων

ΑΠΟΣΠΑΣΜΑ ΧΑΡΤΟΥ κλ. 1:50.000

ΠΡΟΣ ΣΚΙΑΘΟ

ΙΔΙΟΚΤΗΣΙΑ ΦΙΛΑΡΕΤΟΥ ΝΙΚΟΥ

ΙΔΙΟΚΤΗΣΙΑ ΒΑΣΙΛΙΚΗΣ ΚΥΡΙΑΚΟΥΛΗ & ΝΙΚΟΛΑΟΥ ΜΑΘΗΝΟΥ

ΕΛΑΙΩΝΑΣ

Βεβαιωτικο του ηδη καθορισμενου αιγιαλου ... Ηδη καθορισθεις αιγιαλος (Αποφαση Νομαρχη Μαγνησιας) (αρ. πρωτ. ΤΥ 58268/5-9-873)

ΣΥΝΤΕΤΑΓΜΕΝΕΣ ΟΡΙΟΓΡΑΜΜΩΝ

ΠΑΡΑΛΙΑΣ		
α/α	Χ	Ψ
1΄	202,00	150,00
2΄	194,00	178,00
3΄	201,50	209,50
4΄	222,70	245,50
5΄	253,90	281,00
6΄	305,70	316,20
7΄	350,00	321,00
8΄	390,38	301,00
9΄	404,10	295,50
10΄	420,10	295,00
11΄	451,40	305,30
12΄	502,50	310,30
13΄	512,00	307,90
14΄	528,50	303,00
15΄	531,00	302,50
16΄	560,00	295,00
17	586,90	279,00
18΄	607,50	241,60
19΄	615,50	219,60

Αριθ. 1244 (2)

Κήρυξη ως αναδασωτέας εκτάσεως 1,05 στρεμμάτων, στη θέση Κάπα της Κοινότητος Παπαδατών του Νομού Πρέβεζας.

Ο ΝΟΜΑΡΧΗΣ ΠΡΕΒΕΖΑΣ

Έχοντας υπόψη:

1. Τις περί διοικητικής αποκεντρώσεως διατάξεις.

2. Το άρθρο 117 παρ. 3 του Συν/τος.

3. Τις διατάξεις του Ν. 998/79 «περί προστασίας των δασών και των δασικών εν γένει εκτάσεων της Χώρας» συγκεκριμένα:

α) Του άρθρου 41 παρ. 1, β) του άρθρου 38 παρ. 1.

4. Τις δ/γές του Υπουργείου Γεωργίας: α) 160417/1180/8.7.80, β) 182447/3049/24.9.80.

5. Την 1229 ε.ε. πρόταση Δ/νσης Δασών Πρέβεζας «περί κηρύξεως αναδασωτέας, της αναφερομένης στο θέμα εκτάσεως.

6. Τη γνωμοδότηση του Νομαρχιακού Συμβουλίου Δασών, αποφασίζουμε:

Κηρύσσουμε αναδασωτέα, με σκοπό την αποκατάσταση της δασικής βλάστησης που καταστράφηκε από εκχέρσωση την δημόσια έκταση ενός στρέμματος και πενήντα τ.μ. που βρίσκεται στη θέση Κάπα της Κοινότητος Παπαδατών και προσδιορίζεται από τα στοιχεία Α – Β – Γ – Δ – Α όπως φαίνονται στο συνημμένο διάγραμμα, το οποίο αποτελεί αναπόσπαστο μέρος της αποφάσεως αυτής και έχει όρια:

Ανατολικά: Δημόσια δασική έκταση και καταληφθείσα δημόσια δασική έκταση από Ν. Μπατσούλη.

Δυτικά: Ελαιόκτημα καταλήπτη Σ. Γιαννάκη.

Βόρεια: Ομοίως.

Νότια: Δημόσια δασική έκταση.

Η απόφαση αυτή να δημοσιευθεί στην Εφημερίδα της Κυβερνήσεως.

Πρέβεζα, 20 Μαΐου 1987

Ο Νομάρχης


Θ. ΜΕΡΕΝΤΙΤΗΣ


ΝΟΜΑΡΧΙΑ ΠΡΕΒΕΖΗΣ
ΔΙΕΥΘΥΝΣΗ ΔΑΣΩΝ

ΤΟΠΟΓΡΑΦΙΚΟ ΔΙΑΓΡΑΜΜΑ
αναδασωτέας εκτάσεως 1050 μ²
στη θέση Κάπα κοινότητας Παπαδατών
ΚΛΙΜΑΚΑ 1:1000

Ανήκει στην αριθ. 1244/87
απόφαση Νομ. Πρέβεζης




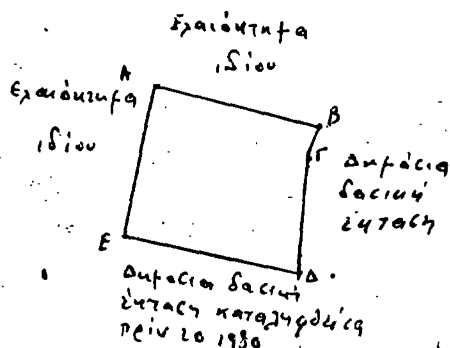

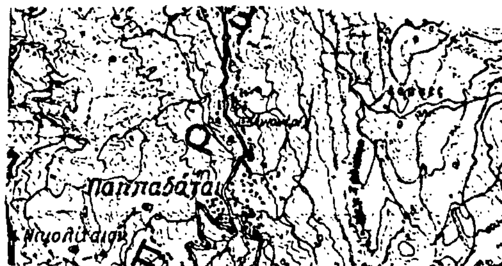

ΥΠΟΜΝΗΜΑ


Ορια εκτάσεως Α.Β.Γ.Δ.Ε.

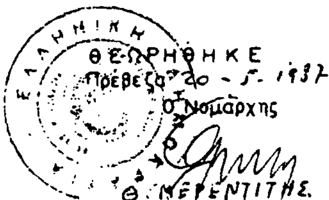

ΘΕΩΡΗΘΗΚΕ
Πρέβεζα 20-5-1987
Ο Νομάρχης
Θ. ΜΕΡΕΝΤΙΤΗΣ

Ο
Διευθυντής Δασών κ.α.
Ι. ΝΤΟΥΡΟΣ

Ο
Συντάξας
Χ. ΠΑΡΔΑΛΗΣ

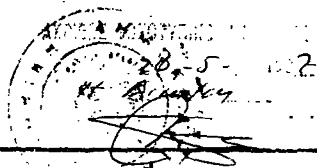

Αριθ. 1242 (3)

Κήρυξη ως αναδασωτέας εκτάσεως 0,20 στρεμμάτων, στη θέση Λάκα ή Κάπα της Κοινότητος Παπαδατών του Νομού Πρέβεζας.

Ο ΝΟΜΑΡΧΗΣ ΠΡΕΒΕΖΑΣ

Έχοντας υπόψη:

1. Τις περί διοικητικής αποκεντρώσεως διατάξεις.
2. Το άρθρο 117 παρ. 3 του Συν/τος.
3. Τις διατάξεις του Ν. 998/79 «περί προστασίας των δασών και των δασικών εν γένει εκτάσεων της Χώρας» συγκεκριμένα:
α) Του άρθρου 41 παρ. 1, β) του άρθρου 38 παρ. 1.
4. Τις δ/γές του Υπουργείου Γεωργίας: α) 160417/1180/8.7.80, β) 182447/3049/24.9.80.
5. Την 1227 ε.ε. πρόταση Δ/νσης Δασών Πρέβεζας «περί κηρύξεως αναδασωτέας, της αναφερομένης στο θέμα εκτάσεως.
6. Τη γνωμοδότηση του Νομαρχιακού Συμβουλίου Δασών, αποφασίζουμε:

Κηρύσσουμε αναδασωτέα, με σκοπό την αποκατάσταση της δασικής βλάστησης που καταστράφηκε από εκχέρσωση την δημόσια έκταση διακοσίων τ.μ. που βρίσκεται στη θέση Λάκα ή Κάπα της Κοινότητος Παπαδατών και προσδιορίζεται από τα στοιχεία Α – Β – Γ – Δ – Α όπως φαίνονται στο συνημμένο διάγραμμα, το οποίο αποτελεί αναπόσπαστο μέρος της αποφάσεως αυτής και έχει όρια:

Ανατολικά: Με δημόσια δασική έκταση.

Δυτικά: Ομοίως.

Βόρεια: Ομοίως.

Νότια: Ομοίως.

Η απόφαση αυτή να δημοσιευθεί στην Εφημερίδα της Κυβερνήσεως.

Πρέβεζα, 20 Μαΐου 1987

Ο Νομάρχης


Θ. ΜΕΡΕΝΤΙΤΗΣ


ΝΟΜΑΡΧΙΑ ΠΡΕΒΕΖΗΣ
ΔΙΕΥΘΥΝΣΗ ΔΑΣΩΝ

Ανήκει στην αριθ. 1242/87 απόφαση Νομ. Πρεβέζης

ΤΟΠΟΓΡΑΦΙΚΟ ΔΙΑΓΡΑΜΜΑ
αναδασωτέας εκτάσεως 200 μ²
στη θέση "Λάκα η Κάπα", Παπαδατων
ΚΛΙΜΑΚΑ 1: 200



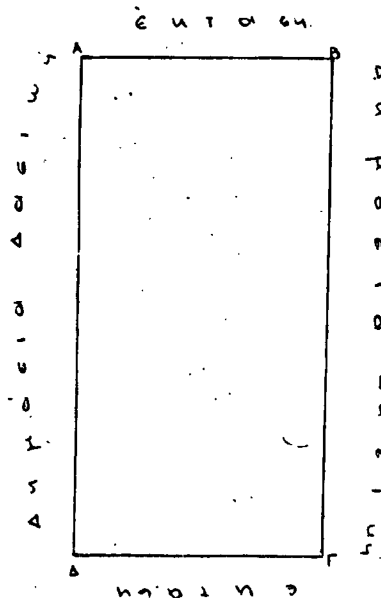

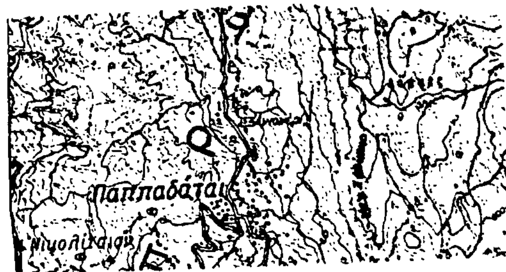

ΥΠΟΜΝΗΜΑ
Ορια εκτάσεως
Α-Β-Γ-Δ-Α

ΘΕΩΡΗΘΗΚΕ
Πρέβεζα 20-5-1987
Ο Νομάρχης
Θ. ΜΕΡΕΝΤΙΤΗΣ

Ο
Διευθυντής Δασων κ.α.
Ι. ΝΤΟΥΡΟΣ

Ο
Συντάξας
Χ. ΠΑΓΑΛΛΗΣ

20-5-1987

Αριθ. 1243 (4)

Κήρυξη ως αναδασωτέας εκτάσεως 0,585 στρεμμάτων, στη θέση Ασπρούδα της Κοινότητος Λούτσας του Νομού Πρέβεζας.

Ο ΝΟΜΑΡΧΗΣ ΠΡΕΒΕΖΑΣ

Έχοντας υπόψη:

1. Τις περί διοικητικής αποκεντρώσεως διατάξεις.

2. Το άρθρο 117 παρ. 3 του Συν/τος.

3. Τις διατάξεις του Ν. 998/79 «περί προστασίας των δασών και των δασικών εν γένει εκτάσεων της Χώρας» συγκεκριμένα:

α) Του άρθρου 41 παρ. 1, β) του άρθρου 38 παρ. 1.

4. Τις δ/γές του Υπουργείου Γεωργίας: α) 160417/1180/8.7.80, β) 182447/3049/24.9.80.

5. Την 1228 ε.ε. πρόταση Δ/νσης Δασών Πρέβεζας «περί κηρύξεως αναδασωτέας, της αναφερομένης στο θέμα εκτάσεως.

6. Τη γνωμοδότηση του Νομαρχιακού Συμβουλίου Δασών, αποφασίζουμε:

Κηρύσσουμε αναδασωτέα, με σκοπό την αποκατάσταση της δασικής βλάστησης που καταστράφηκε από εκχέρσωση την Κοινοτική έκταση πενταχοσίων ογδόντα πέντε τ.μ. που βρίσκεται στη θέση Ασπρούδα της Κοινότητος Λούτσας και προσδιορίζεται από τα στοιχεία Α – Β – Γ – Δ – Α όπως φαίνονται στο συνημμένο διάγραμμα, το οποίο αποτελεί αναπόσπαστο μέρος της αποφάσεως αυτής και έχει όρια:

Ανατολικά: Απαλλοτριωμένη ζώνη παραλιακής οδού Πρέβεζας – Ηγουμενίτσας.

Δυτικά: Κοινοτική δασική έκταση.

Βόρεια: Ομοίως.

Νότια: Κοινοτική δασική έκταση Κοινότητας Βράχου.

Η απόφαση αυτή να δημοσιευθεί στην Εφημερίδα της Κυβερνήσεως.

Πρέβεζα, 20 Μαΐου 1987

Ο Νομάρχης


Θ. ΜΕΡΕΝΤΙΤΗΣ


ΝΟΜΑΡΧΙΑ ΠΡΕΒΕΖΗΣ
ΔΙΕΥΘΥΝΣΗ ΔΑΣΩΝ

ΤΟΠΟΓΡΑΦΙΚΟ ΔΙΑΓΡΑΜΜΑ
αναδασωτέας εκτάσεως 585 μ²
στη θέση Ασπρούδα, Λούτσας
ΚΛΙΜΑΚΑ 1:500

Ανήκει στην αριθ. 1243/87
απόφαση Νομ. Πρεβέζης




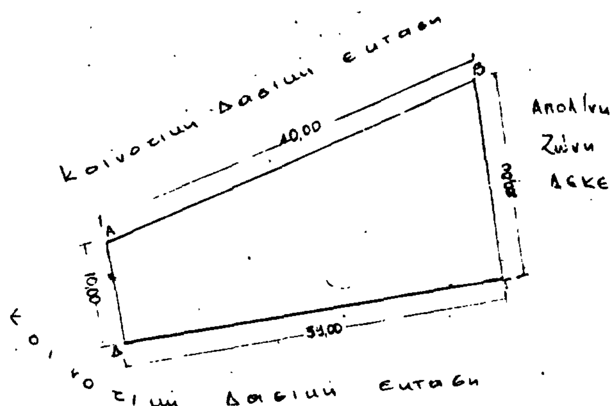

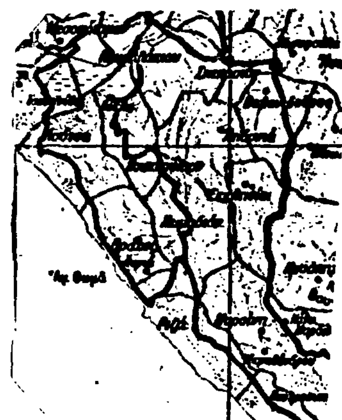

ΥΠΟΜΝΗΜΑ


Όρια εκτάσεως
Α-Β-Γ-Δ-Α

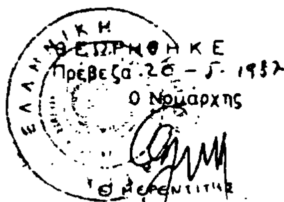

Ο
Διευθυντής Δασών

Ο
Συντάξας

Χ. ΠΑΡΑΡΑΗΣ

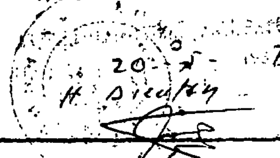

Αριθ. 1241 (5)

Κήρυξη ως αναδασωτέας εκτάσεως 1,85 στρεμμάτων, στη θέση Κρασόϊ της Κοινότητος Παπαδατών του Νομού Πρέβεζας.

Ο ΝΟΜΑΡΧΗΣ ΠΡΕΒΕΖΑΣ

Έχοντας υπόψη:

1. Τις περί διοικητικής αποκεντρώσεως διατάξεις.

2. Το άρθρο 117 παρ. 3 του Συν/τος.

3. Τις διατάξεις του Ν. 998/79 «περί προστασίας των δασών και των δασικών εν γένει εκτάσεων της Χώρας» συγκεκριμένα:

α) Του άρθρου 41 παρ. 1, β) του άρθρου 38 παρ. 1.

4. Τις δ/γές του Υπουργείου Γεωργίας: α) 160417/1180/8.7.80, β) 182447/3049/24.9.80.

5. Την 1226 ε.ε. πρόταση Δ/νσης Δασών Πρέβεζας «περί κηρύξεως αναδασωτέας, της αναφερομένης στο θέμα εκτάσεως.

6. Τη γνωμοδότηση του Νομαρχιακού Συμβουλίου Δασών, αποφασίζουμε:

Κηρύσσουμε αναδασωτέα, με σκοπό την αποκατάσταση της δασικής βλάστησης που καταστράφηκε από εκχέρσωση την δημόσια έκταση ενός στρέμματος και οκτακοσίων πενήντα τ.μ. που βρίσκεται στη θέση Κρασόϊ της Κοινότητος Παπαδατών και προσδιορίζεται από τα στοιχεία Α – Β – Γ – Δ – Ε – Ζ – Α – Η – Θ – Ι – Κ – Η όπως φαίνονται στο συνημμένο διάγραμμα, το οποίο αποτελεί αναπόσπαστο μέρος της αποφάσεως αυτής και έχει όρια:

Ανατολικά: Με ιδιοκτησία Κ. Κοκκίνη.

Δυτικά: Με δημόσιο δάσος Παπαδατών.

Βόρεια: Ομοίως.

Νότια: Ομοίως.

Η απόφαση αυτή να δημοσιευθεί στην Εφημερίδα της Κυβερνήσεως.

Πρέβεζα, 20 Μαΐου 1987

Ο Νομάρχης

Θ. ΜΕΡΕΝΤΙΤΗΣ

